SENATO DELLA REPUBBLICA

VIII LEGISLATURA

(N. 957)

DISEGNO DI LEGGE

approvato dalla 9ª Commissione permanente (Lavori pubblici) della Camera dei deputati nella seduta del 12 giugno 1980 (V. Stampato n. **1543**)

presentato dal Ministro dei Lavori Pubblici
(NICOLAZZI)

di concerto col Ministro delle Finanze
(REVIGLIO)

e col Ministro del Tesoro
(PANDOLFI)

Trasmesso dal Presidente della Camera dei deputati alla Presidenza il 16 giugno 1980

Classificazione tra le opere idrauliche di seconda categoria di un tratto di argine consortile del fiume Po in frazione Stagno del comune di Roccabianca

DISEGNO DI LEGGE

Art. 1.

Il tratto d'argine del fiume Po, a difesa della frazione Stagno parmense in comune di Roccabianca è dichiarato opera idraulica di seconda categoria. Conseguentemente viene sclassificato l'argine rettilineo esistente.

Art. 2.

Il perimetro di comprensorio dei beni, i cui proprietari debbono contribuire con lo Stato nella spesa per l'opera di cui al precedente articolo, è quello delimitato nella annessa corografia che forma parte integrante della presente legge.

TIPOGRAFIA DEL SENATO (1600) — 2-3-4

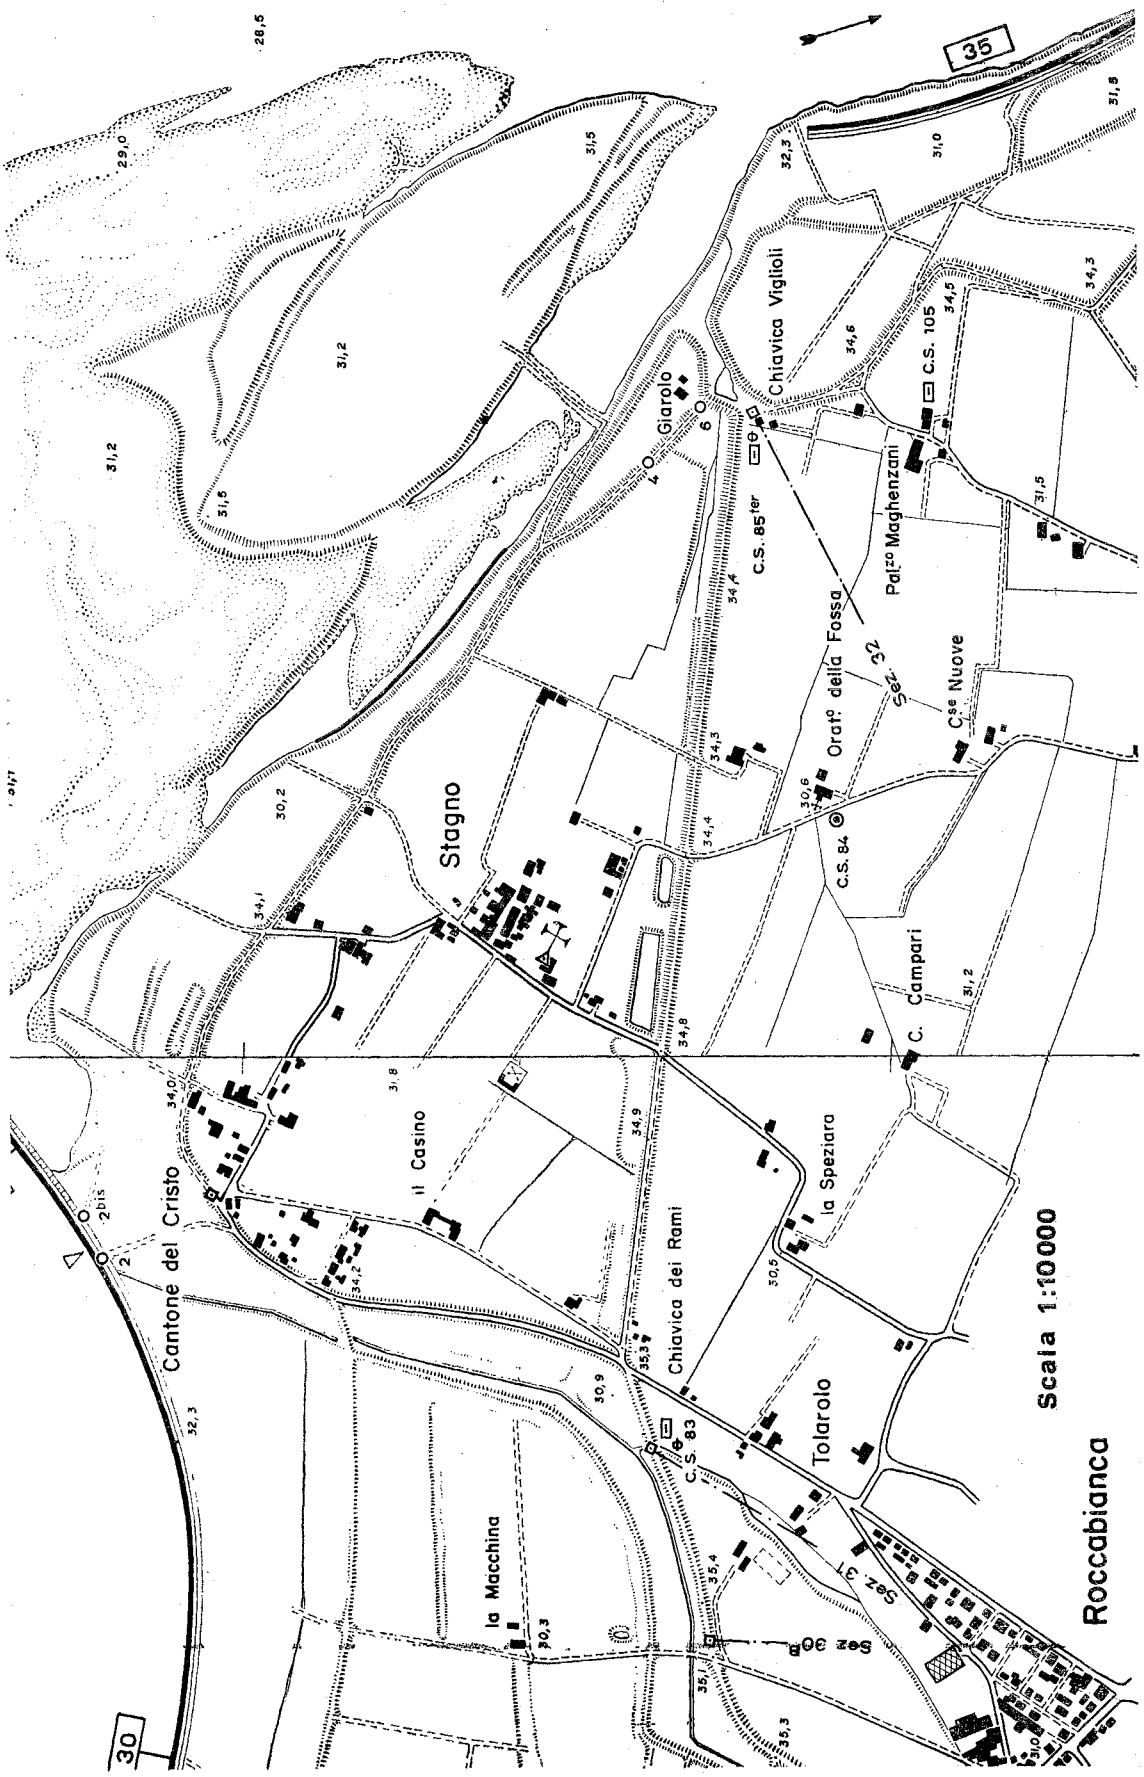
Scala 1:10000
Roccabianca
Tolarolo
la Speziara
C. Campari
C.se Nuove
Orat.o della Fossa
Pal.zo Maghenzani
C.S. 105
Chiavica Viglioli
C.S. 85ter
Giarolo
C.S. 84
Stagno
Chiavica dei Rami
C.S. 83
il Casino
la Macchina
Cantone del Cristo
Sez. 31
Sez. 32
Sez. 30B
35
30